


WIDOK ROZDZIELNICY IT

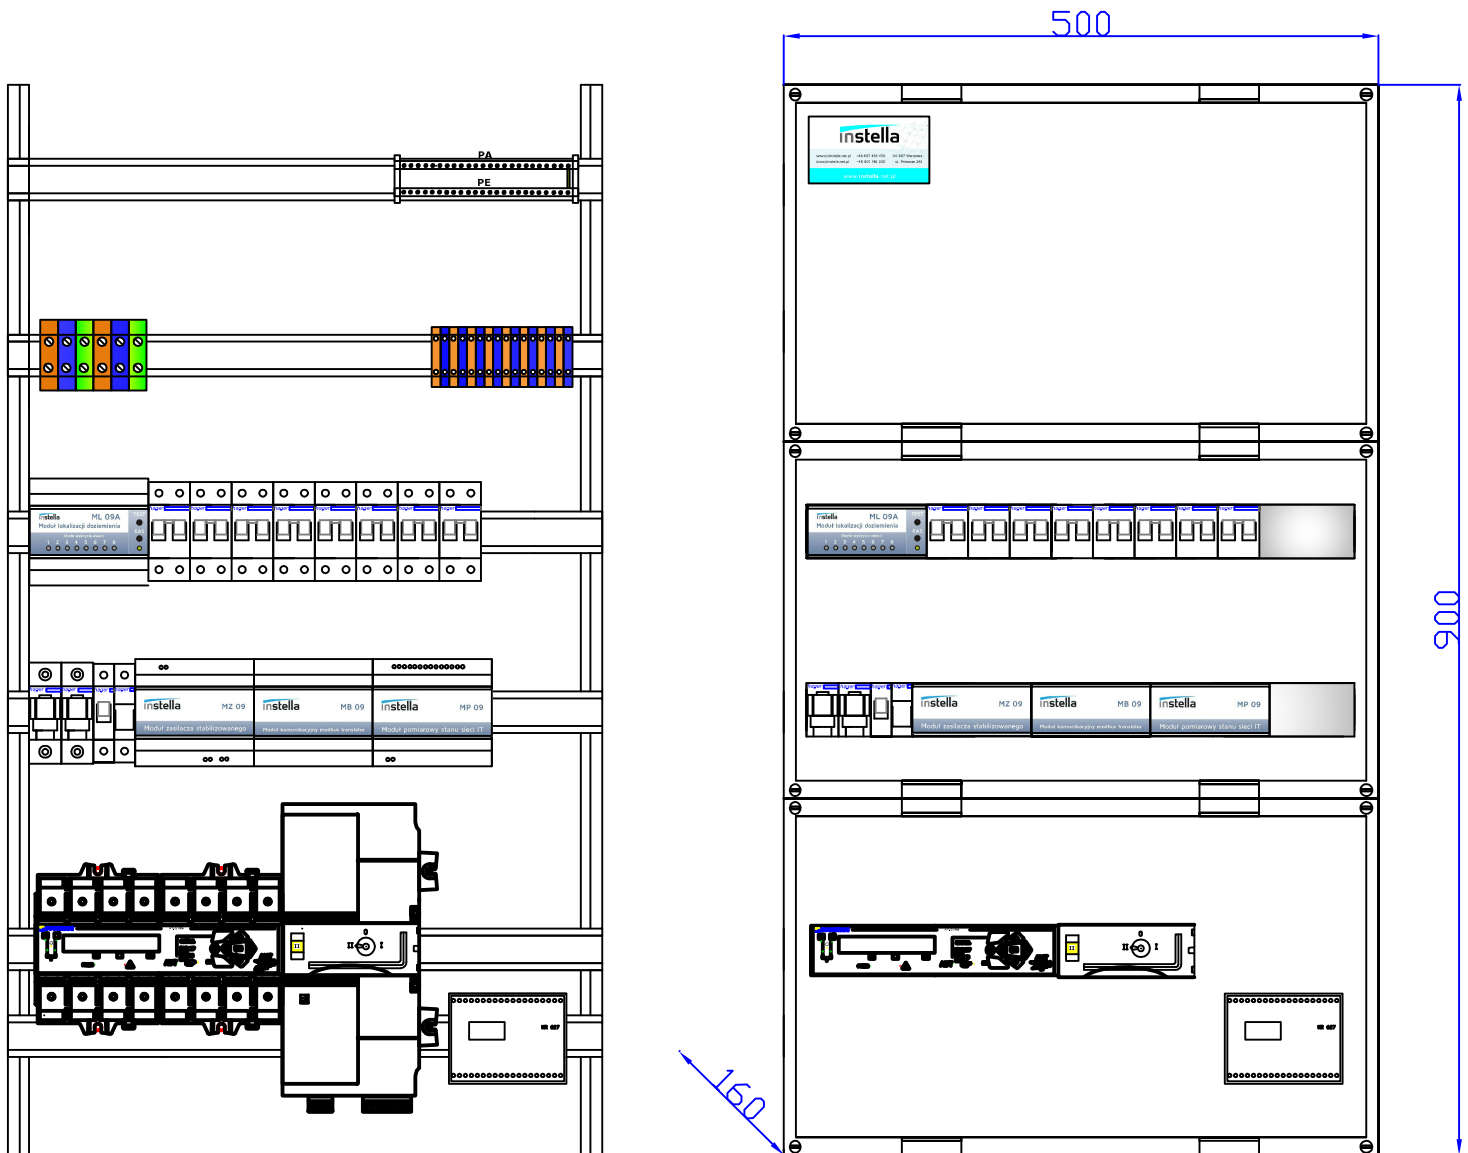

Zestawienie materiałów:

1.	Obudowa wisząca UNIVERS N	1 szt.
2.	Układ automatyki SZR ATyS M6E	1 szt.
3.	Wyłącznik nadmiarowy MBN216E	8 szt.
4.	Wyłącznik nadmiarowy MBN106E	1 szt.
5.	Rozłącznik bezpiecznikowy L71M	2 szt.
6.	Rozłącznik bezpiecznikowy LS501	1 szt.
7.	Przełącznik do nadzoru stanu izolacji MR627	1 szt.
8.	Moduł pomiarowystanu sieci IT MP-09	1 szt.
9.	Moduł lokalizacji doziemienia ML09A	1 szt.
10.	Moduł komunikacyjny Modbus MB09	1 szt.
11.	Zasilacz 24V DC 10W	1 szt.
12.	Zaciski szeregowo	1 kpl.